

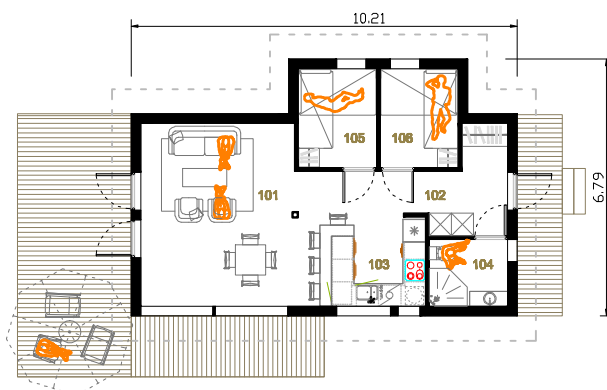


B 53

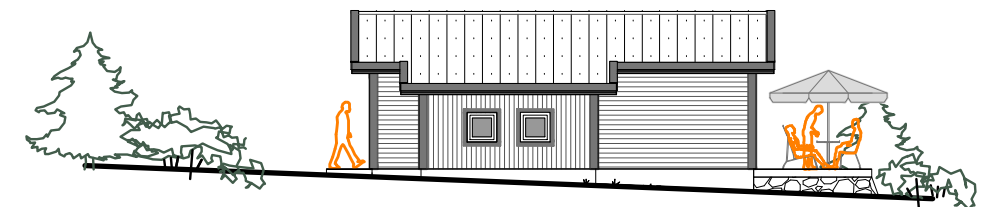

I etg. BRA:	53 m ²	101: STUE	23,30 m ²
II etg. BRA:	- m ²	102: GANG	8,44 m ²
TOTAL Lengde:	10,21 m	103: KJØK	6,14 m ²
TOTAL Brekke:	6,97 m	104: BAD	3,84 m ²
BTA:	61,4 m ²	105: SOVE	5,63 m ²
		106: SOVE	5,63 m ²

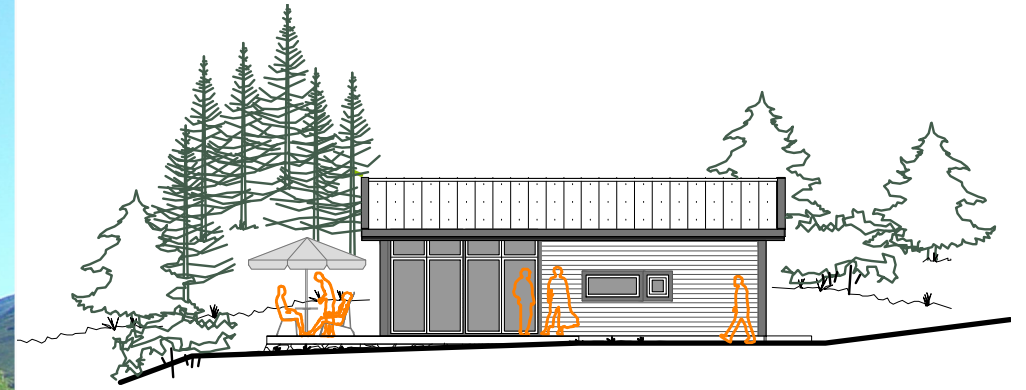

Byggherre / Utvikler:
HAVEN
PROSJEKT AS

Tegningene er utarbeidet av oss, utarbeidet av oss kan bli uten vårt skriftlige samtykke. Tegningene kan ikke kopieres eller fordeles. Vi tar forbehold om feil og endringer.

This drawing(s) is the exclusive and legal property of Design 4 you AS, and may under no circumstances be supplied to third parties nor be used for the purpose of construction or manufacture without the consent of Design 4 you AS.

© Copyright - Not to be copied or forwarded to any third party without DFY's consent.



Prosjekt navn:
BARLIND 53
Målestokk:
1:200