

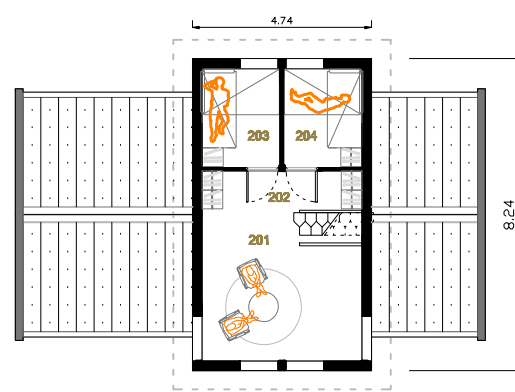


B 86 L

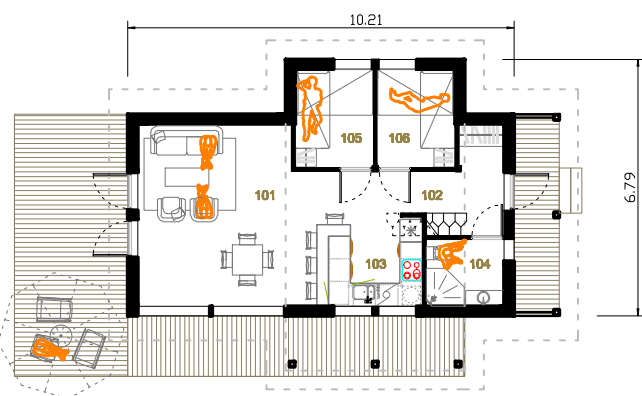

I etg. BRA : 53 m<sup>2</sup>  
 II etg. BRA : 33 m<sup>2</sup>  
 TOTAL Lengde : 10,21 m  
 TOTAL Brekke : 8,24 m  
 BTA : 89,7 m<sup>2</sup>

101 STUE 23,30 m <sup>2</sup>	201 STUE 15,49 m <sup>2</sup>
102 GANG 8,44 m <sup>2</sup>	202 GANG 5,94 m <sup>2</sup>
103 KJØK 6,14 m <sup>2</sup>	203 SOVE 5,63 m <sup>2</sup>
104 BAD 3,84 m <sup>2</sup>	204 SOVE 5,63 m <sup>2</sup>
105 SOVE 5,63 m <sup>2</sup>	
106 SOVE 5,63 m <sup>2</sup>	

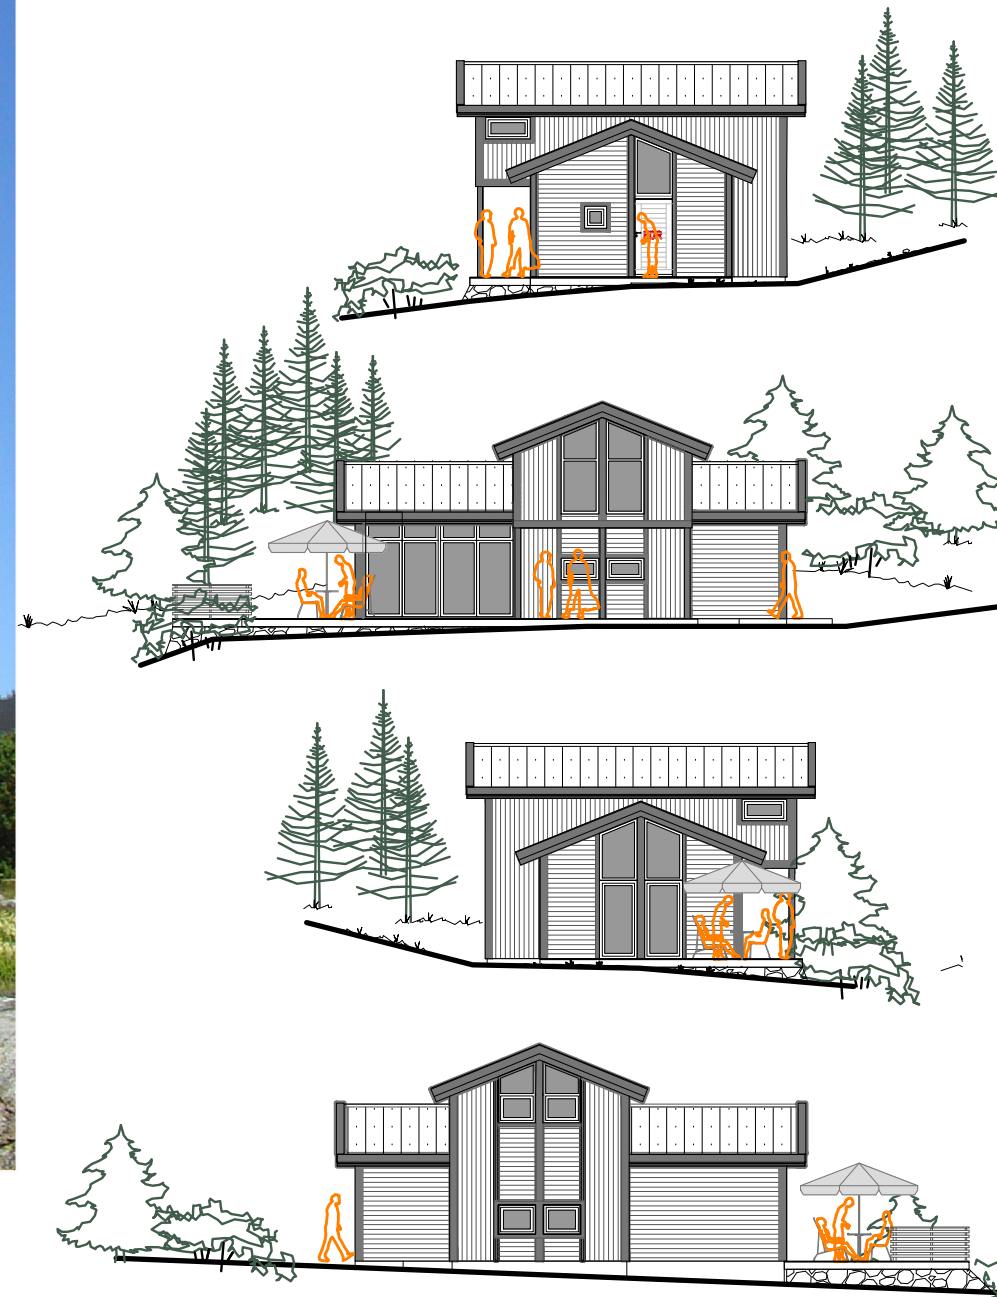

Byggherre / Utskriver:  
**HAVEN**  
 PROSJEKT AS

Tegningene er utarbeidet av oss som et utkast til et eventuelt byggingsprosjekt. Vi kan ikke påta oss ansvar for feil eller mangler i tegningene.

This drawing is the exclusive and legal property of Design 4 you AS, and may under no circumstances be copied or used for the purpose of construction or manufacture without the consent of Design 4 you AS.

© Copyright - Not to be copied or forwarded to any third party without DFY's consent.



Prosjekt navn:  
**BARLIND 86 L**  
 Målestokk:  
 1:200